



- ZONY / ZONES**
- POPIS**
- Pracovní místa
 - "K" Koridor
 - "M" Meeting Room - Zasedačky
 - "R" Relaxační zony - kuchyně
 - "X" Kopírky
 - "N" Break area - neform. sezení
 - "S" Šachty "V" Výtahy
 - "9" Technické místnosti
 - "P" Parkoviště
 - Kavárna
 - "G" Garážová komunikace
 - Reprocentrum

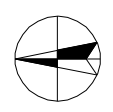

Projekt: 4920 Skanska Opatov
 Podlaží: 3.p
 Datum: 05-02-2009

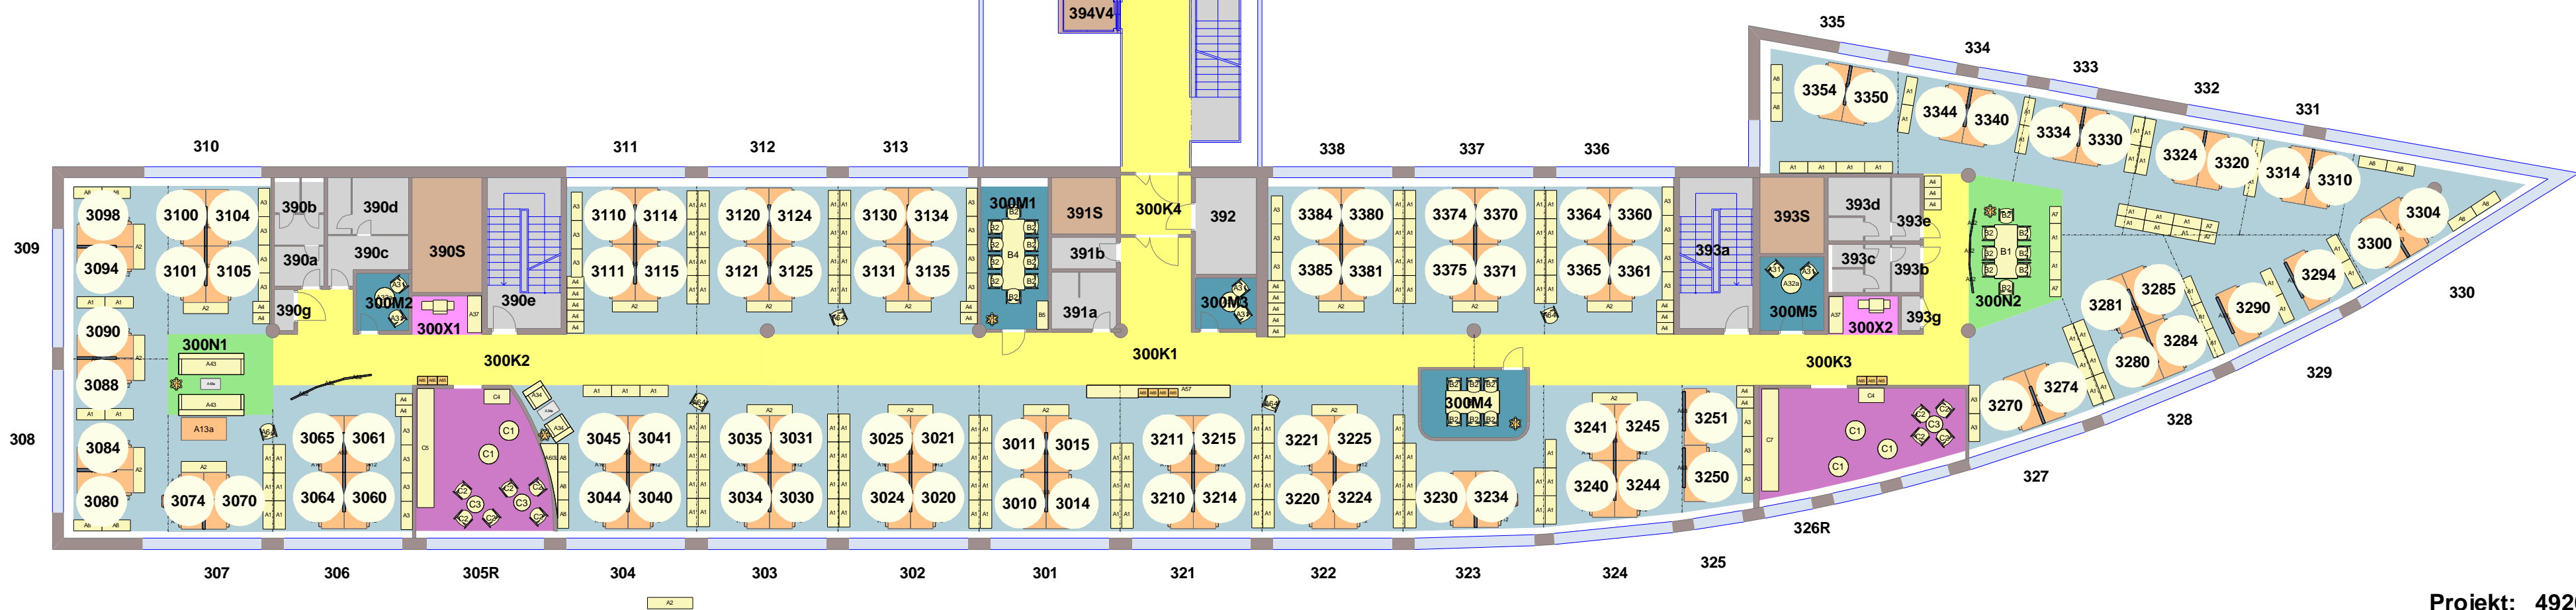